




Planowany zr b 2022 -
Chynów, w pobli u ul.
Niebieskiej
Nadle nictwo Przytok
D Browa, oddz. 121a, 121f
Stan na 24-09-2021



Skala 1:5000
0 50 100 m

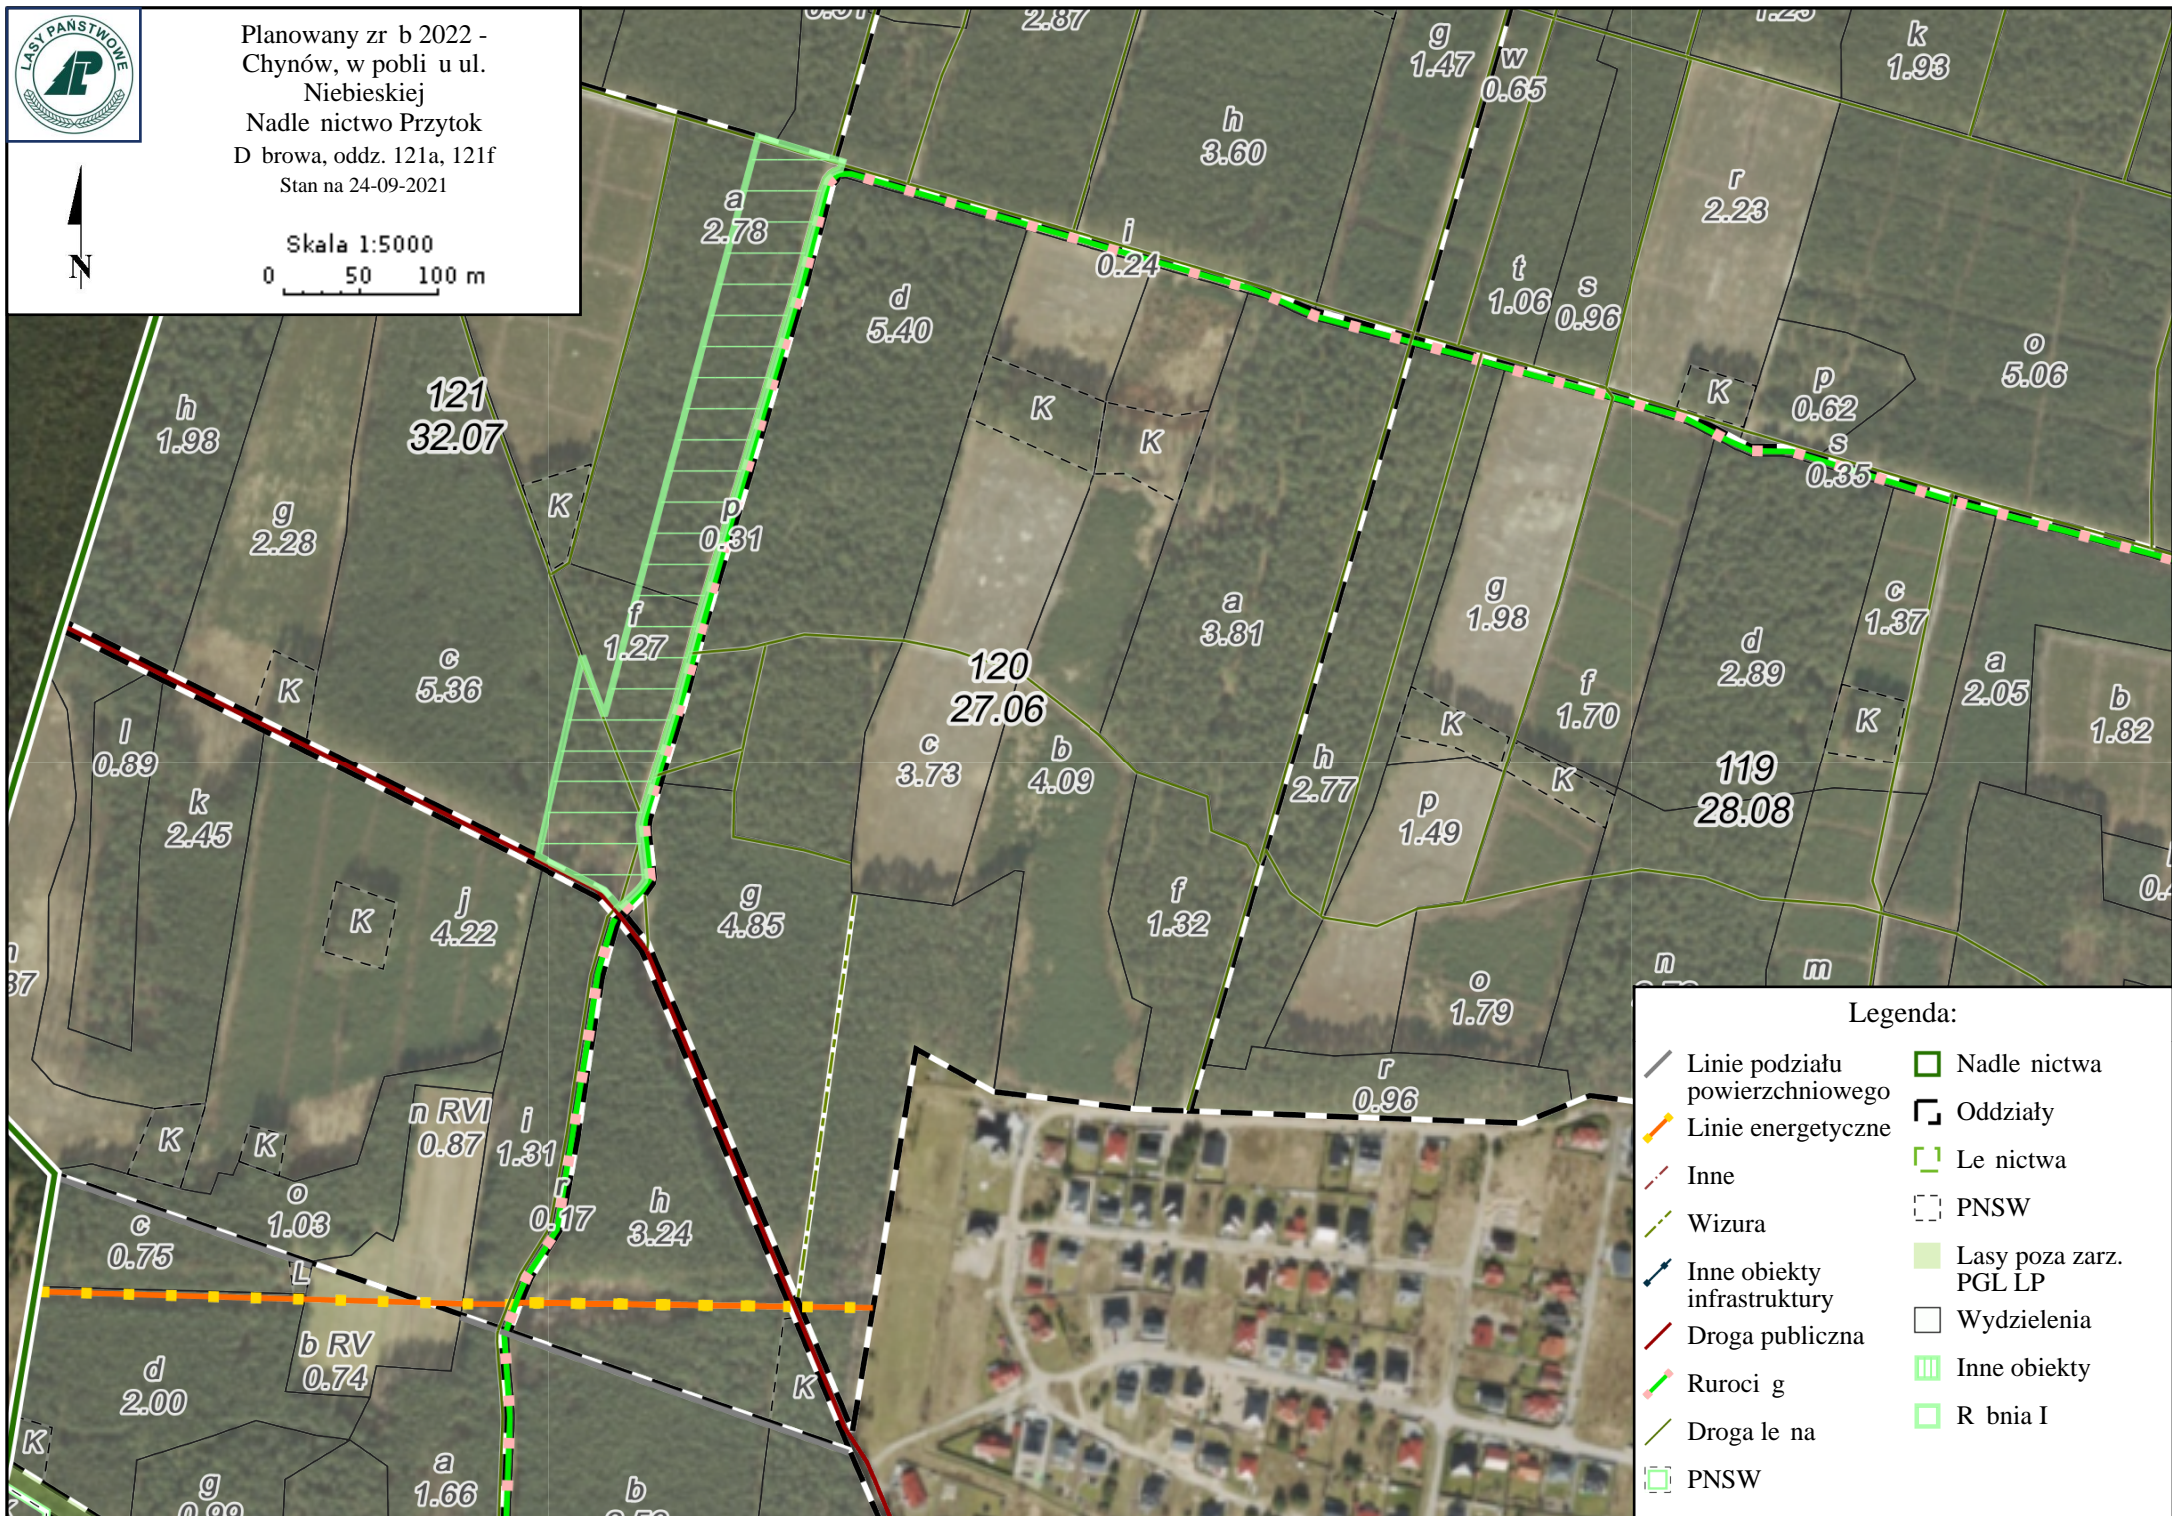

Legenda:

- | | |
|---------------------------------|------------------------|
| Linie podziału powierzchniowego | Nadle nictwa |
| Linie energetyczne | Oddziały |
| Inne | Le nictwa |
| Wizura | PNSW |
| Inne obiekty infrastruktury | Lasy poza zarz. PGL LP |
| Droga publiczna | Wydzielenia |
| Ruroci g | Inne obiekty |
| Droga le na | R bnia I |
| PNSW | |