




Planowany zr b 2022 -
Droszków, ul.
Jazowa/T czowa
Nadle nictwo Przytok
Wieloblota, oddz. 242j
Stan na 24-09-2021



Skala 1:2000
0 25 50 m

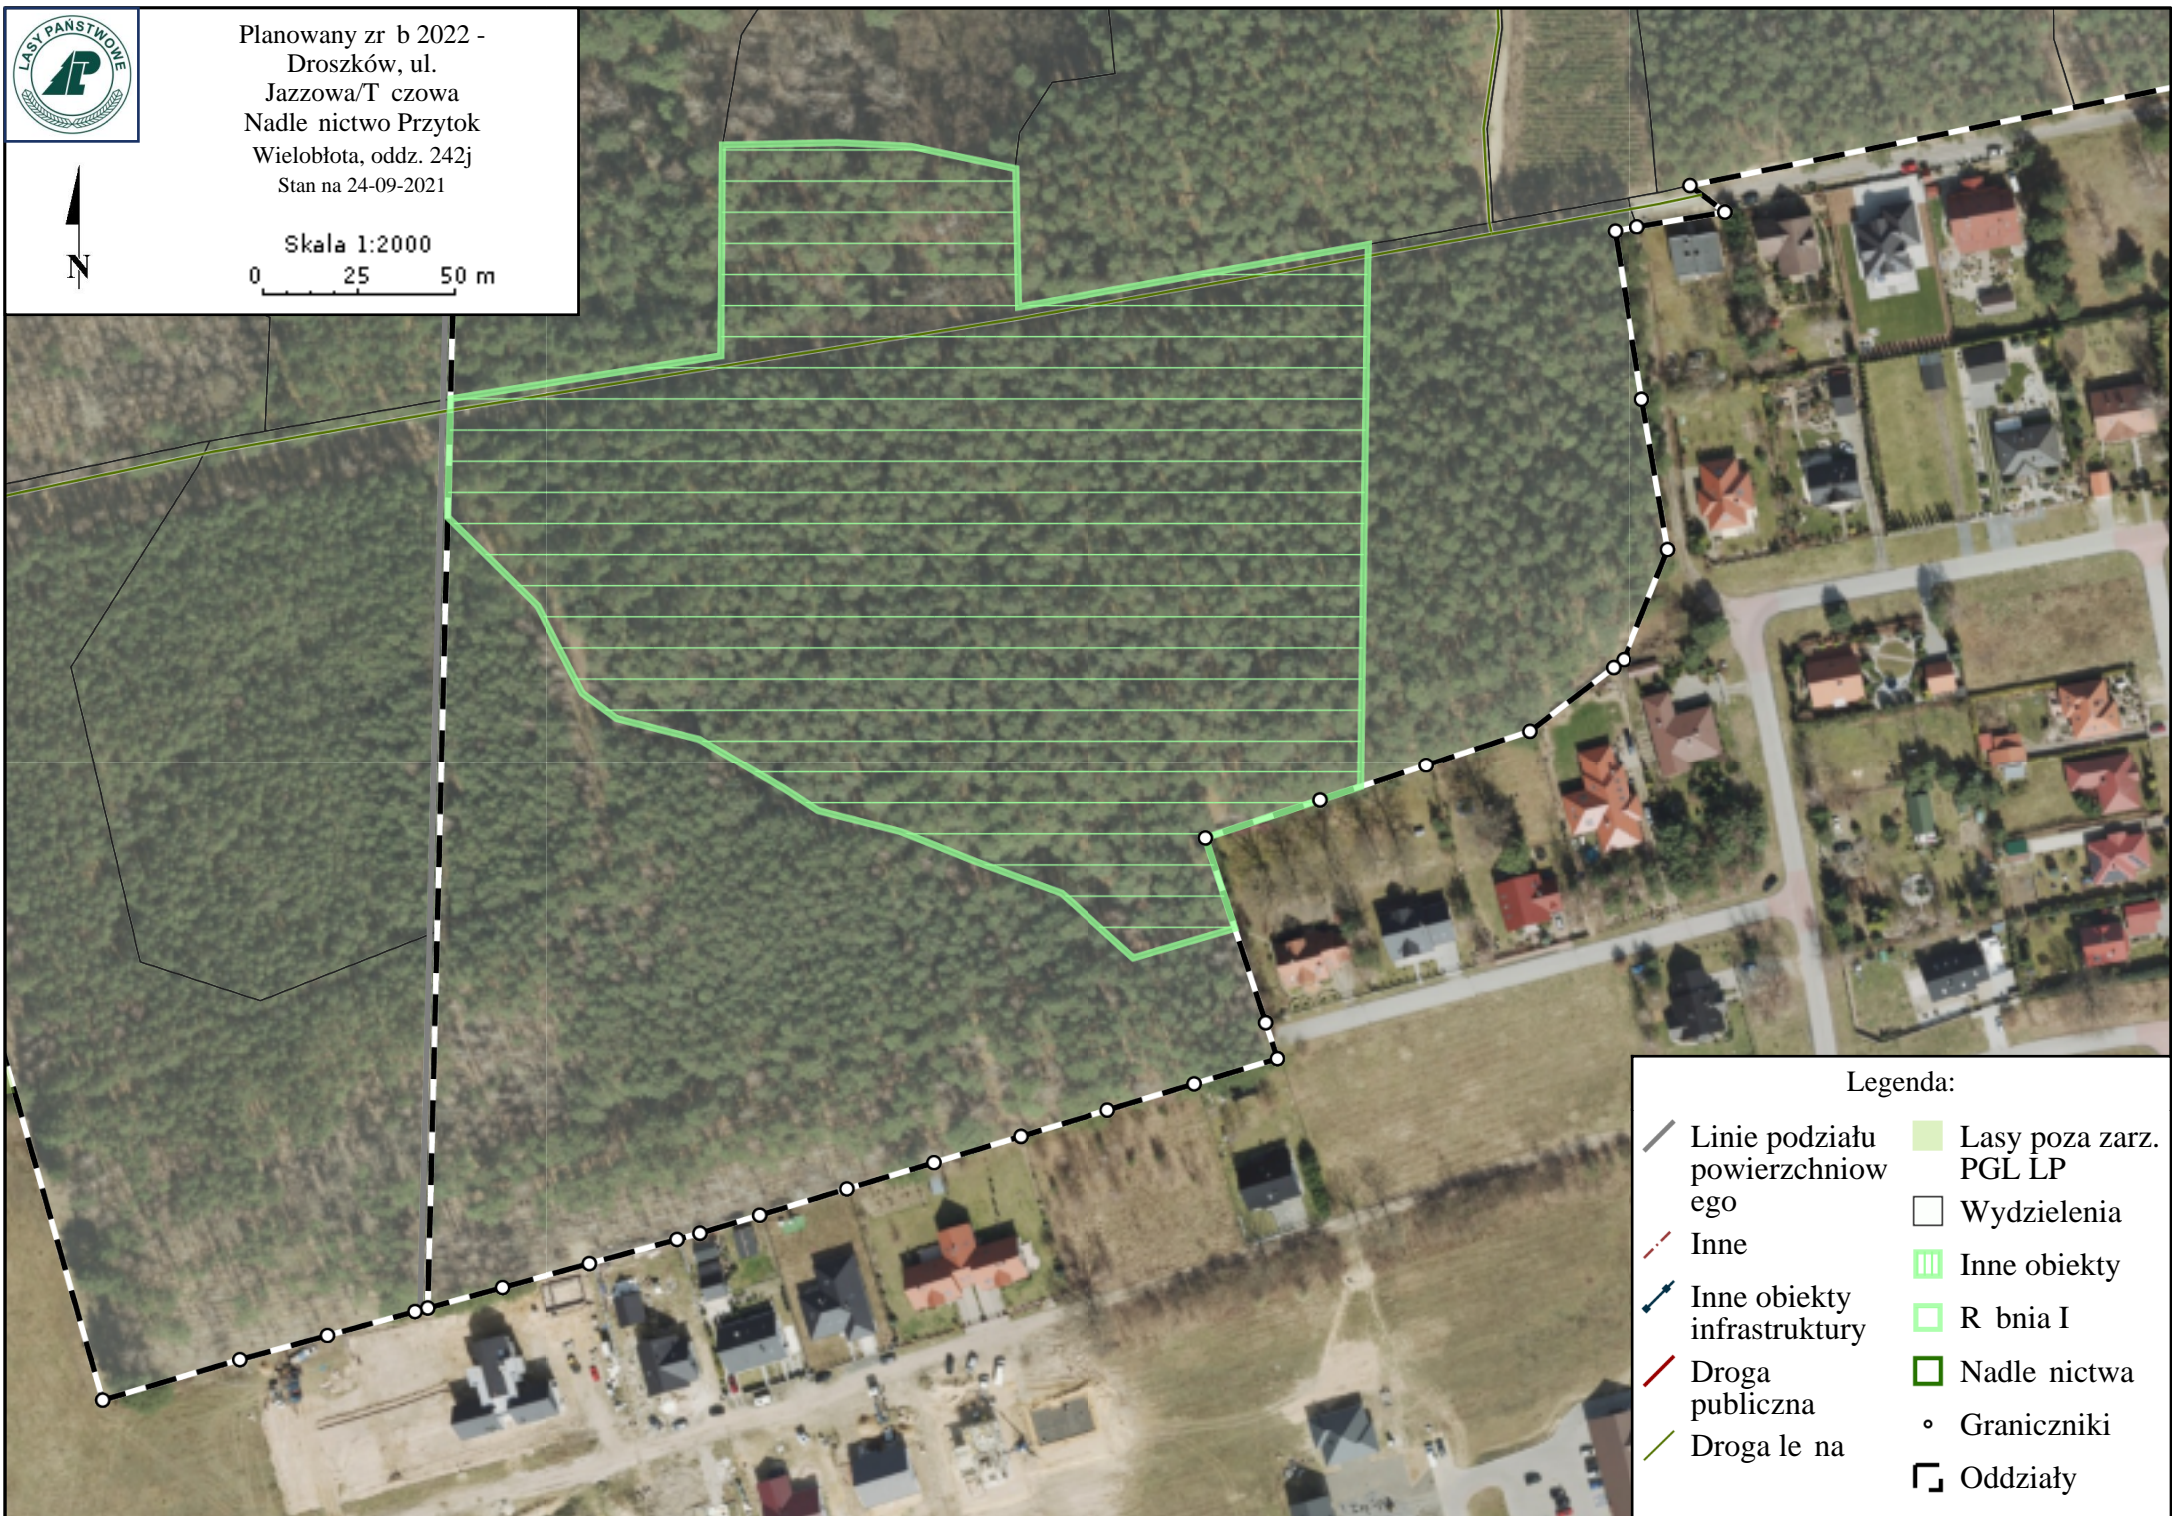

Legenda:

- | | | | |
|--|---------------------------------|--|------------------------|
| | Linie podziału powierzchniowego | | Lasy poza zarz. PGL LP |
| | Inne | | Wydzielenia |
| | Inne obiekty infrastruktury | | Inne obiekty |
| | Droga publiczna | | R bnia I |
| | Droga le na | | Nadle nictwa |
| | | | Graniczniki |
| | | | Oddziały |